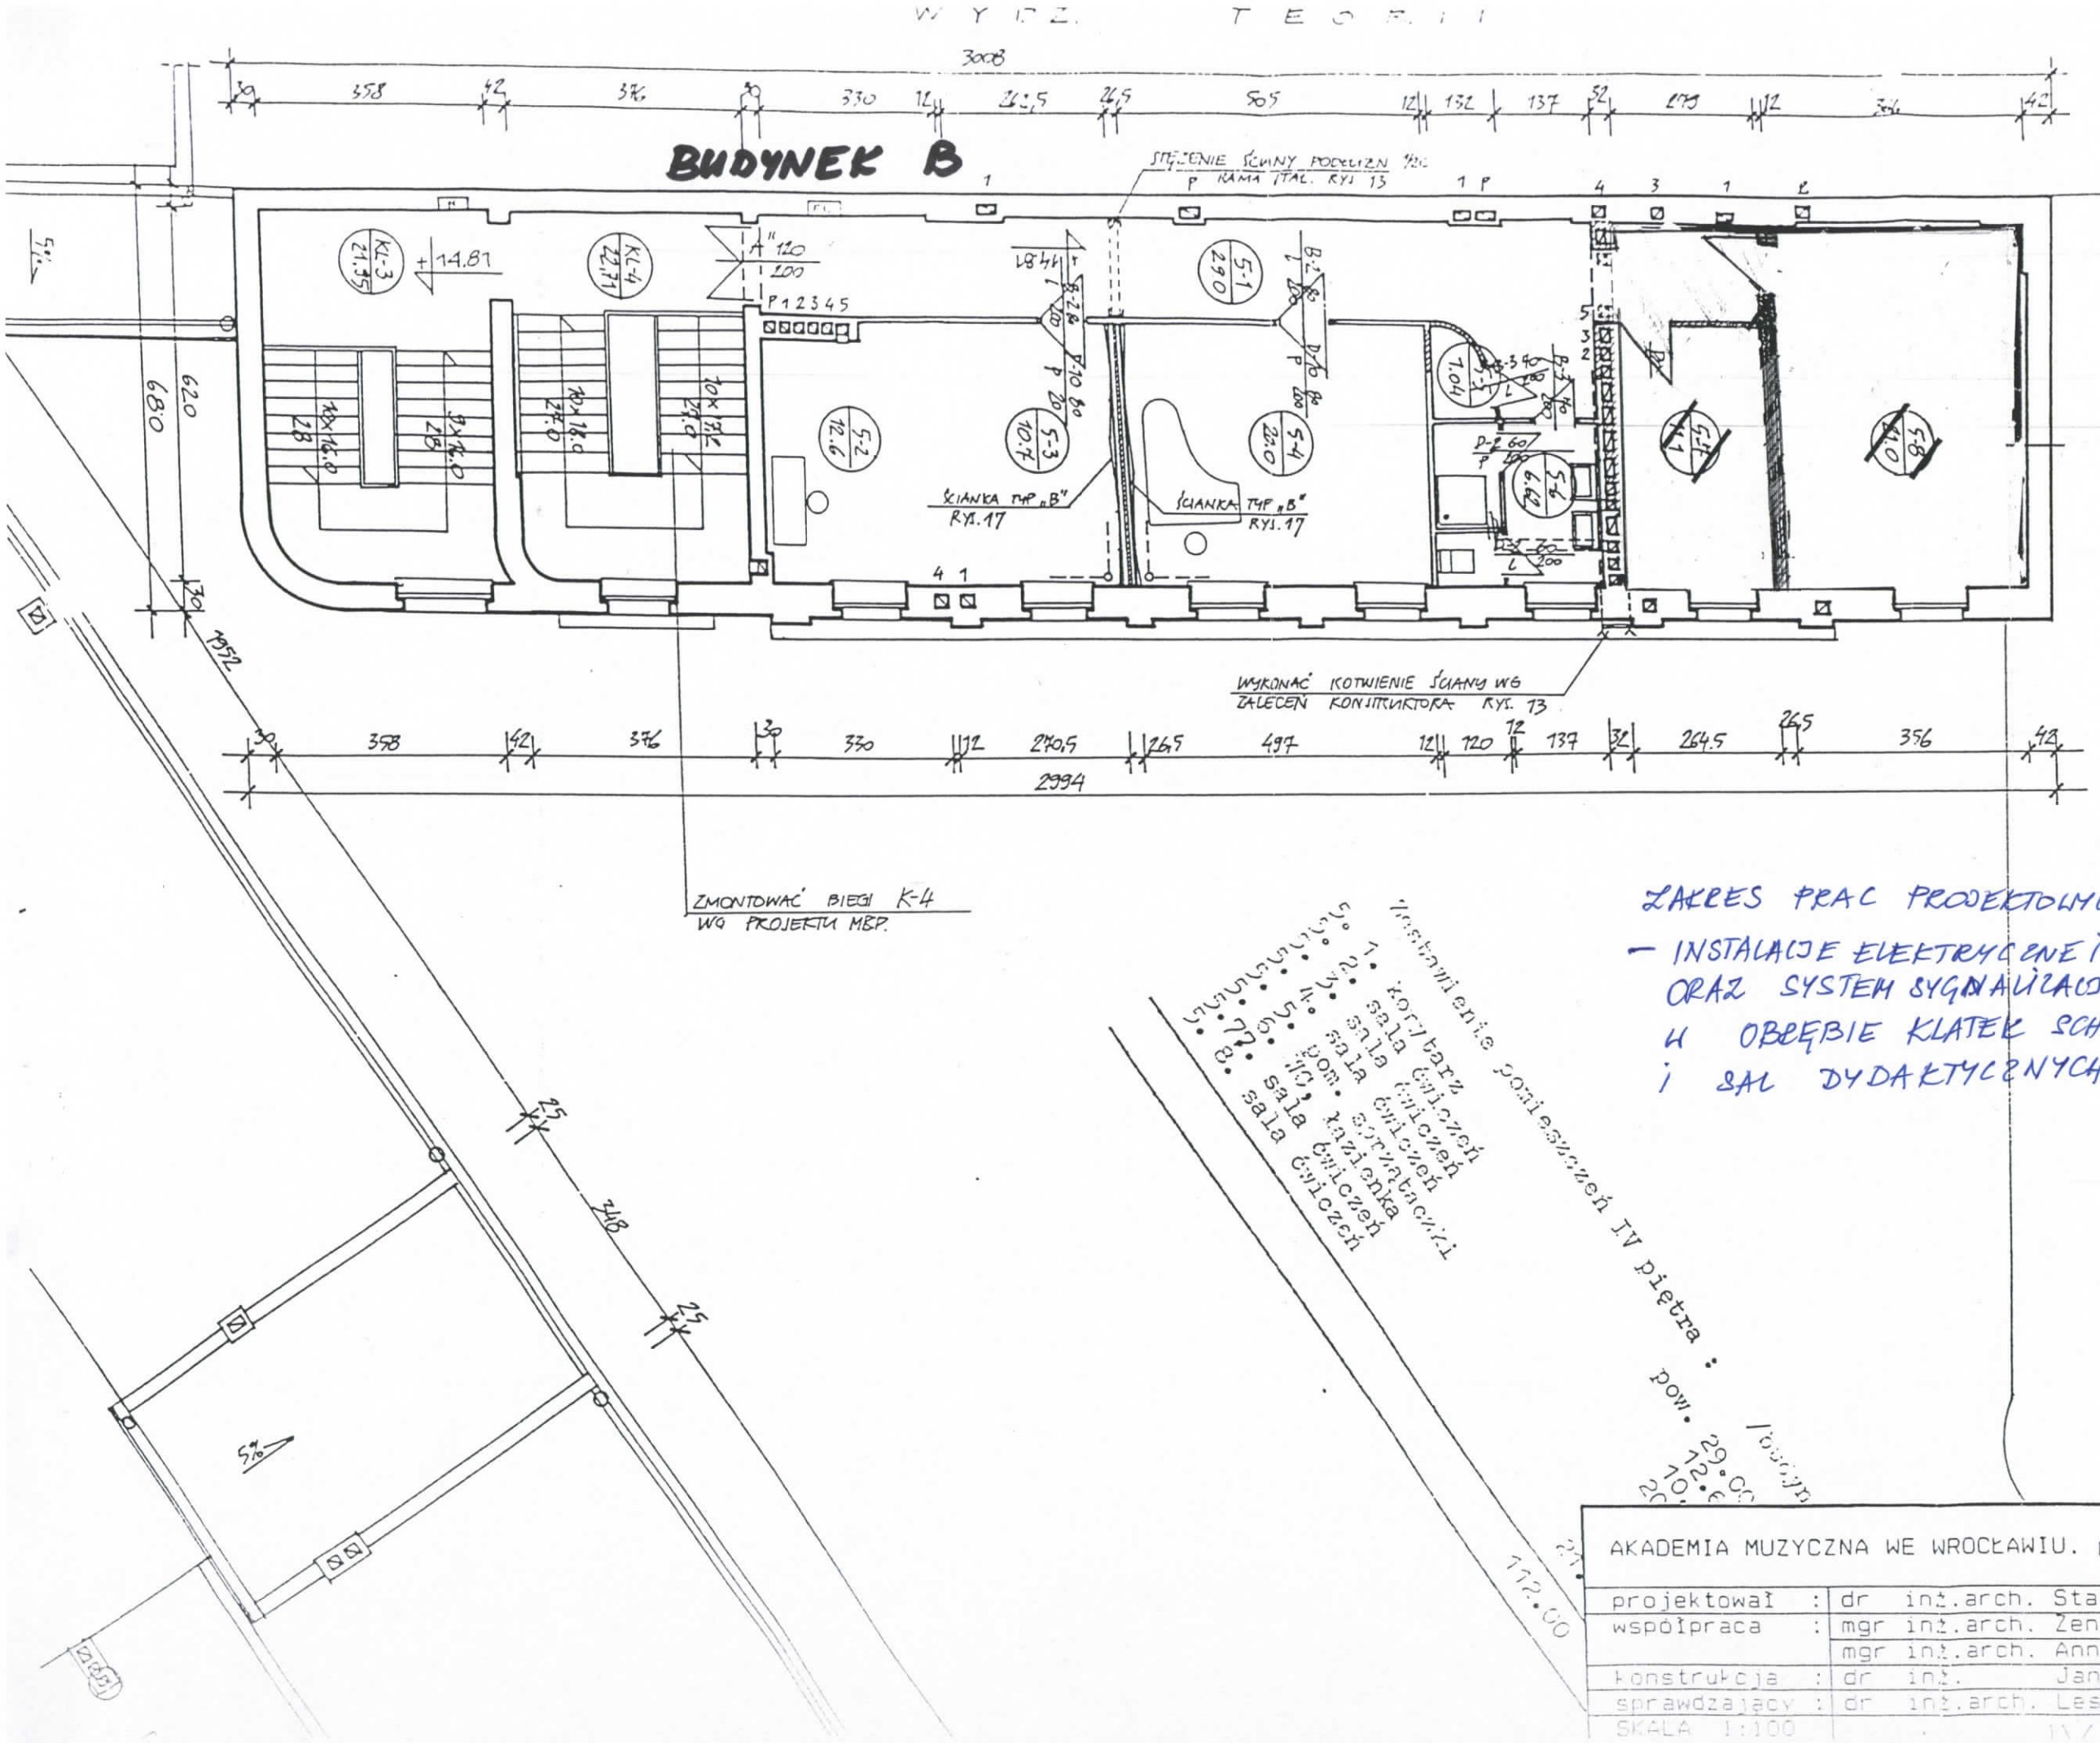

ZAKRES PRAC PROJEKTOWYCH

– INSTALACJE ELEKTRYCZNE I OŚWIETLENIOWE ORAZ SYSTEM SYGNALIZACJI POŻARU W OBRĘBIE KLATEK SCHODOWYCH I SAL DYDAKTYCZNYCH

Zestawienie pomieszczeń IV piętra :

1. korytarz
2. sala ćwiczeń
3. sala ćwiczeń
4. sala ćwiczeń
5. pom. sprzątaczki
6. 70, łazienka
7. sala ćwiczeń
8. sala ćwiczeń

pow. 29.00 /budyn

112.00

ZAŁĄCZNIK NR 6 DO OPISU PRZEDMIOTU ZAMÓWIENIA - RZUT IV PIĘTRA BUD. B

AKADEMIA MUZYCZNA WE WROCŁAWIU. pl.1 Maja 12			/SEKCJA D/
projektował :	dr inż.arch. Stanisław Lose		umowa nr
współpraca :	mgr inż.arch. Zenon Marciniak		część: arc
	mgr inż.arch. Anna Marciniak		faza : PT
konstrukcja :	dr inż. Jan Rządkowski		22.5.92
sprawdzający :	dr inż.arch. Leszek Konarzewski		
SKALA 1:100	IV PIĘTRO		Rys.