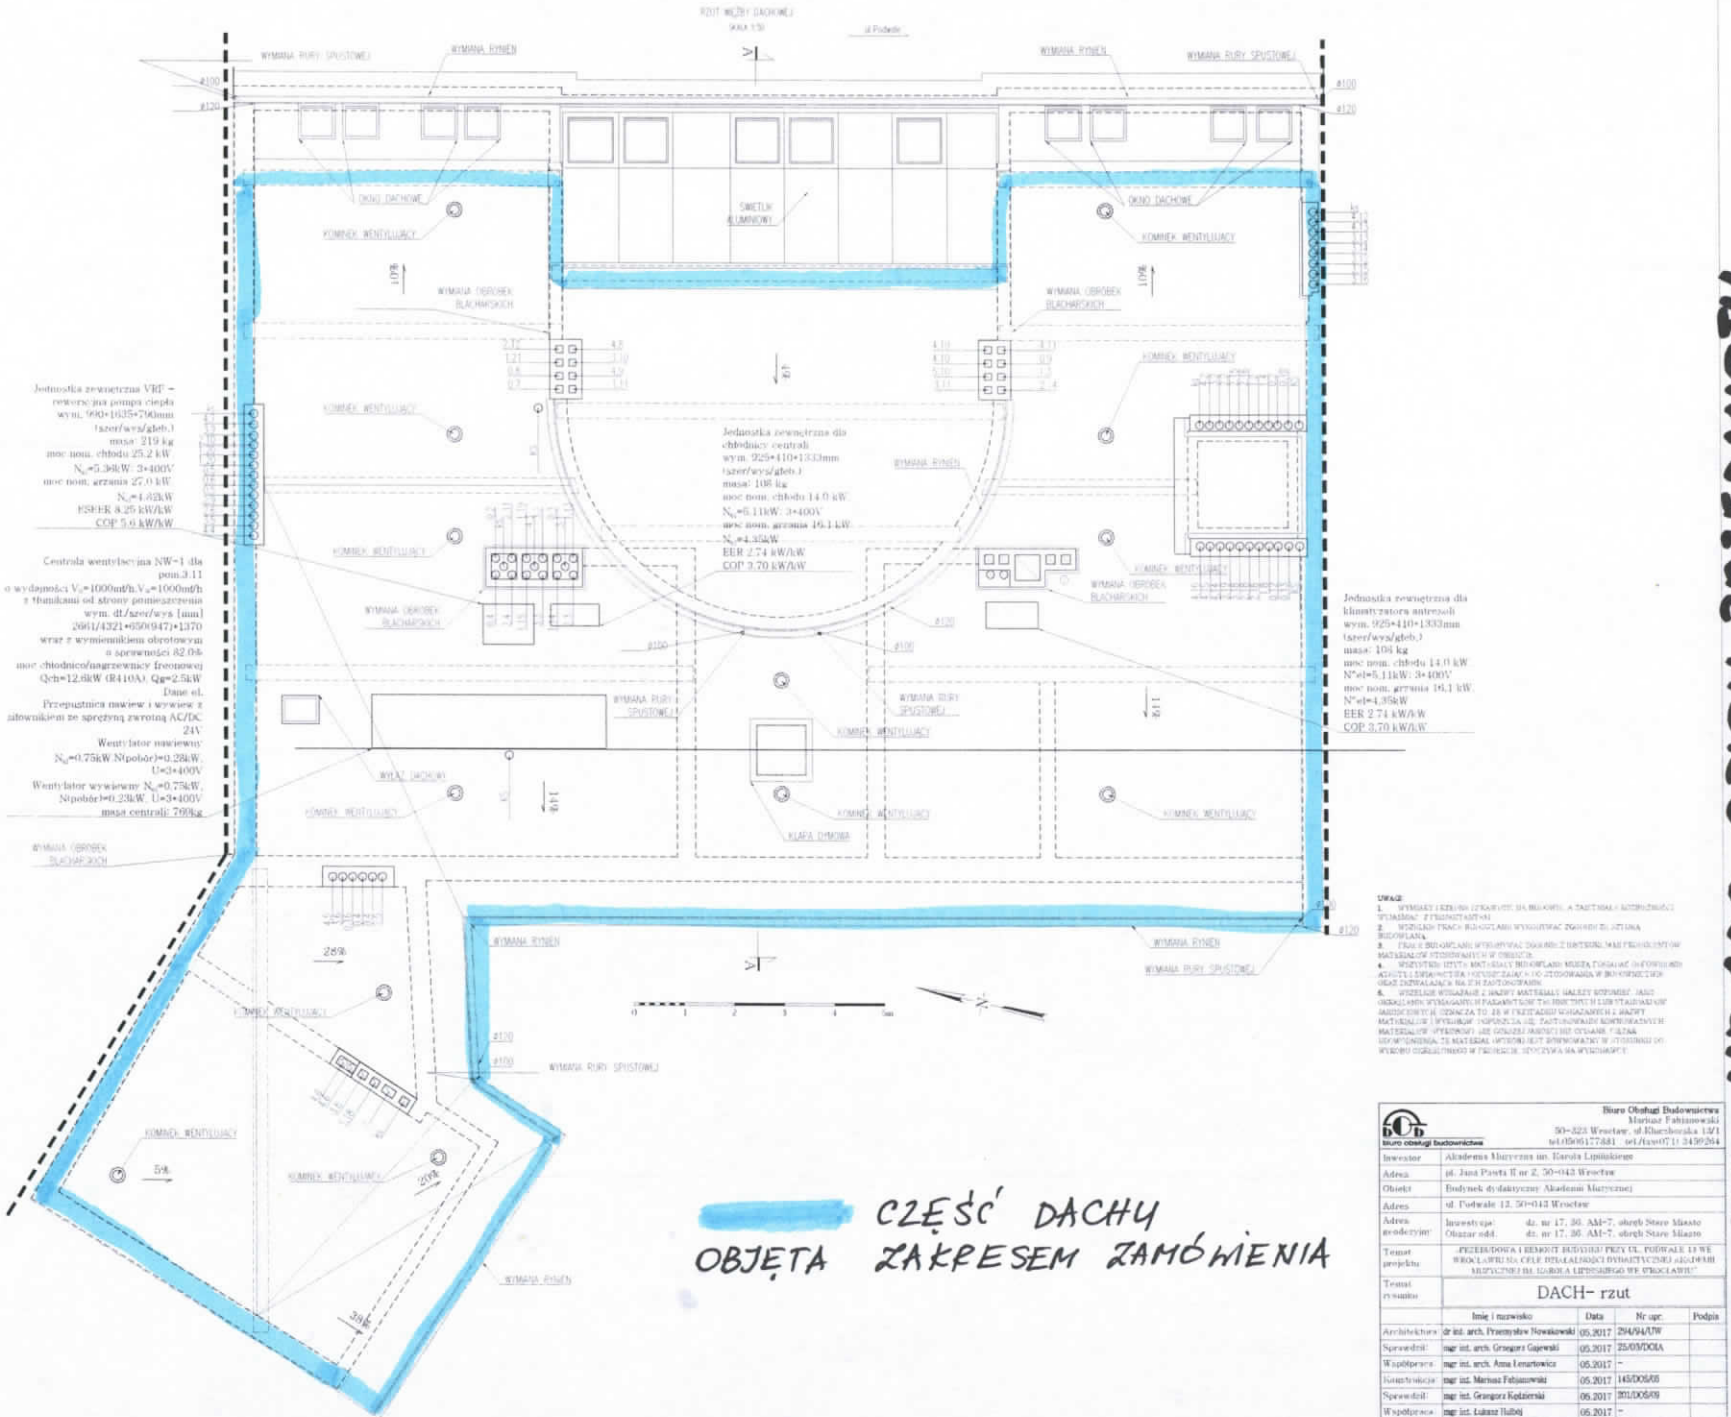

CZĘŚĆ DACHU OBJĘTA ZAKRESEM ZAMÓWIENIA

Biuro Obsługi Budownictwa Mariusz Fabianowski 50-323 Wrocław, ul.Kluczborska 13/1 tel.0506177481 tel/fax071 3459264					
Inwestor	Akademia Muzyczna im. Karola Lipińskiego				
Adres	pl. Jana Pawła II nr 2, 50-043 Wrocław				
Obiekt	Budynek dydaktyczny Akademii Muzycznej				
Adres	ul. Podwale 12, 50-043 Wrocław				
Adres geodezyjny	Inwestycja: dz. nr 17, 36, AM-7, obręb Stare Miasto Otoczenie: dz. nr 17, 36, AM-7, obręb Stare Miasto				
Temat projektu	"PRZEBUDOWA I REMONT BUDYNKU PRZY UL. PODWALE 12 WE WROCŁAWIU NA CELE DYDAKTYCZNE AKADEMII MUZYCZNEJ IM. KAROLA LIPIŃSKIEGO WE WROCŁAWIU"				
Temat rysunku	DACH- rzut				
	Imię i nazwisko		Data	Nr upr.	Podpis
Architektura	dr inż. arch. Przemysław Nowakowski		05.2017	294/94/ATW	
Sprawdził	mgr inż. arch. Grzegorz Gajewski		05.2017	25/03/DOIA	
Współpraca	mgr inż. arch. Anna Lenartowicz		05.2017	-	
Konstrukcja	mgr inż. Mariusz Fabianowski		05.2017	143/DOŚ/03	
Sprawdził	mgr inż. Grzegorz Kędzierski		05.2017	201/DOŚ/09	
Współpraca	mgr inż. Łukasz Hałbój		05.2017	-	
ROBWO3/17	1:50	PW	Arch.	A-07	
Nr projektu	Skala	Stadium	Branża	Nr rysunku	

ZAŁĄCZNIK NR 100 OPISU PRZEDMIOTU ZAMÓWIENIA - RZUT DACHU - ZAKRES PRAC