ZAKRES PRAC PROJEKTOWYCH:
- SYSTEM SYGNALIZACJI POŻARU
- BUD A W CAŁOŚCI, BUD. B - W OBRĘBIE KLATEK SCHODOWYCH I ŁĄCZNIKA
- INSTALACJE ELEKTRYCZNE I OŚWIETLENIOWE
- BUD A - SKRZYDŁO DNS I DZIEKANATY
- BUD B - KLATKI SCHODOWE I ŁĄCZNIK

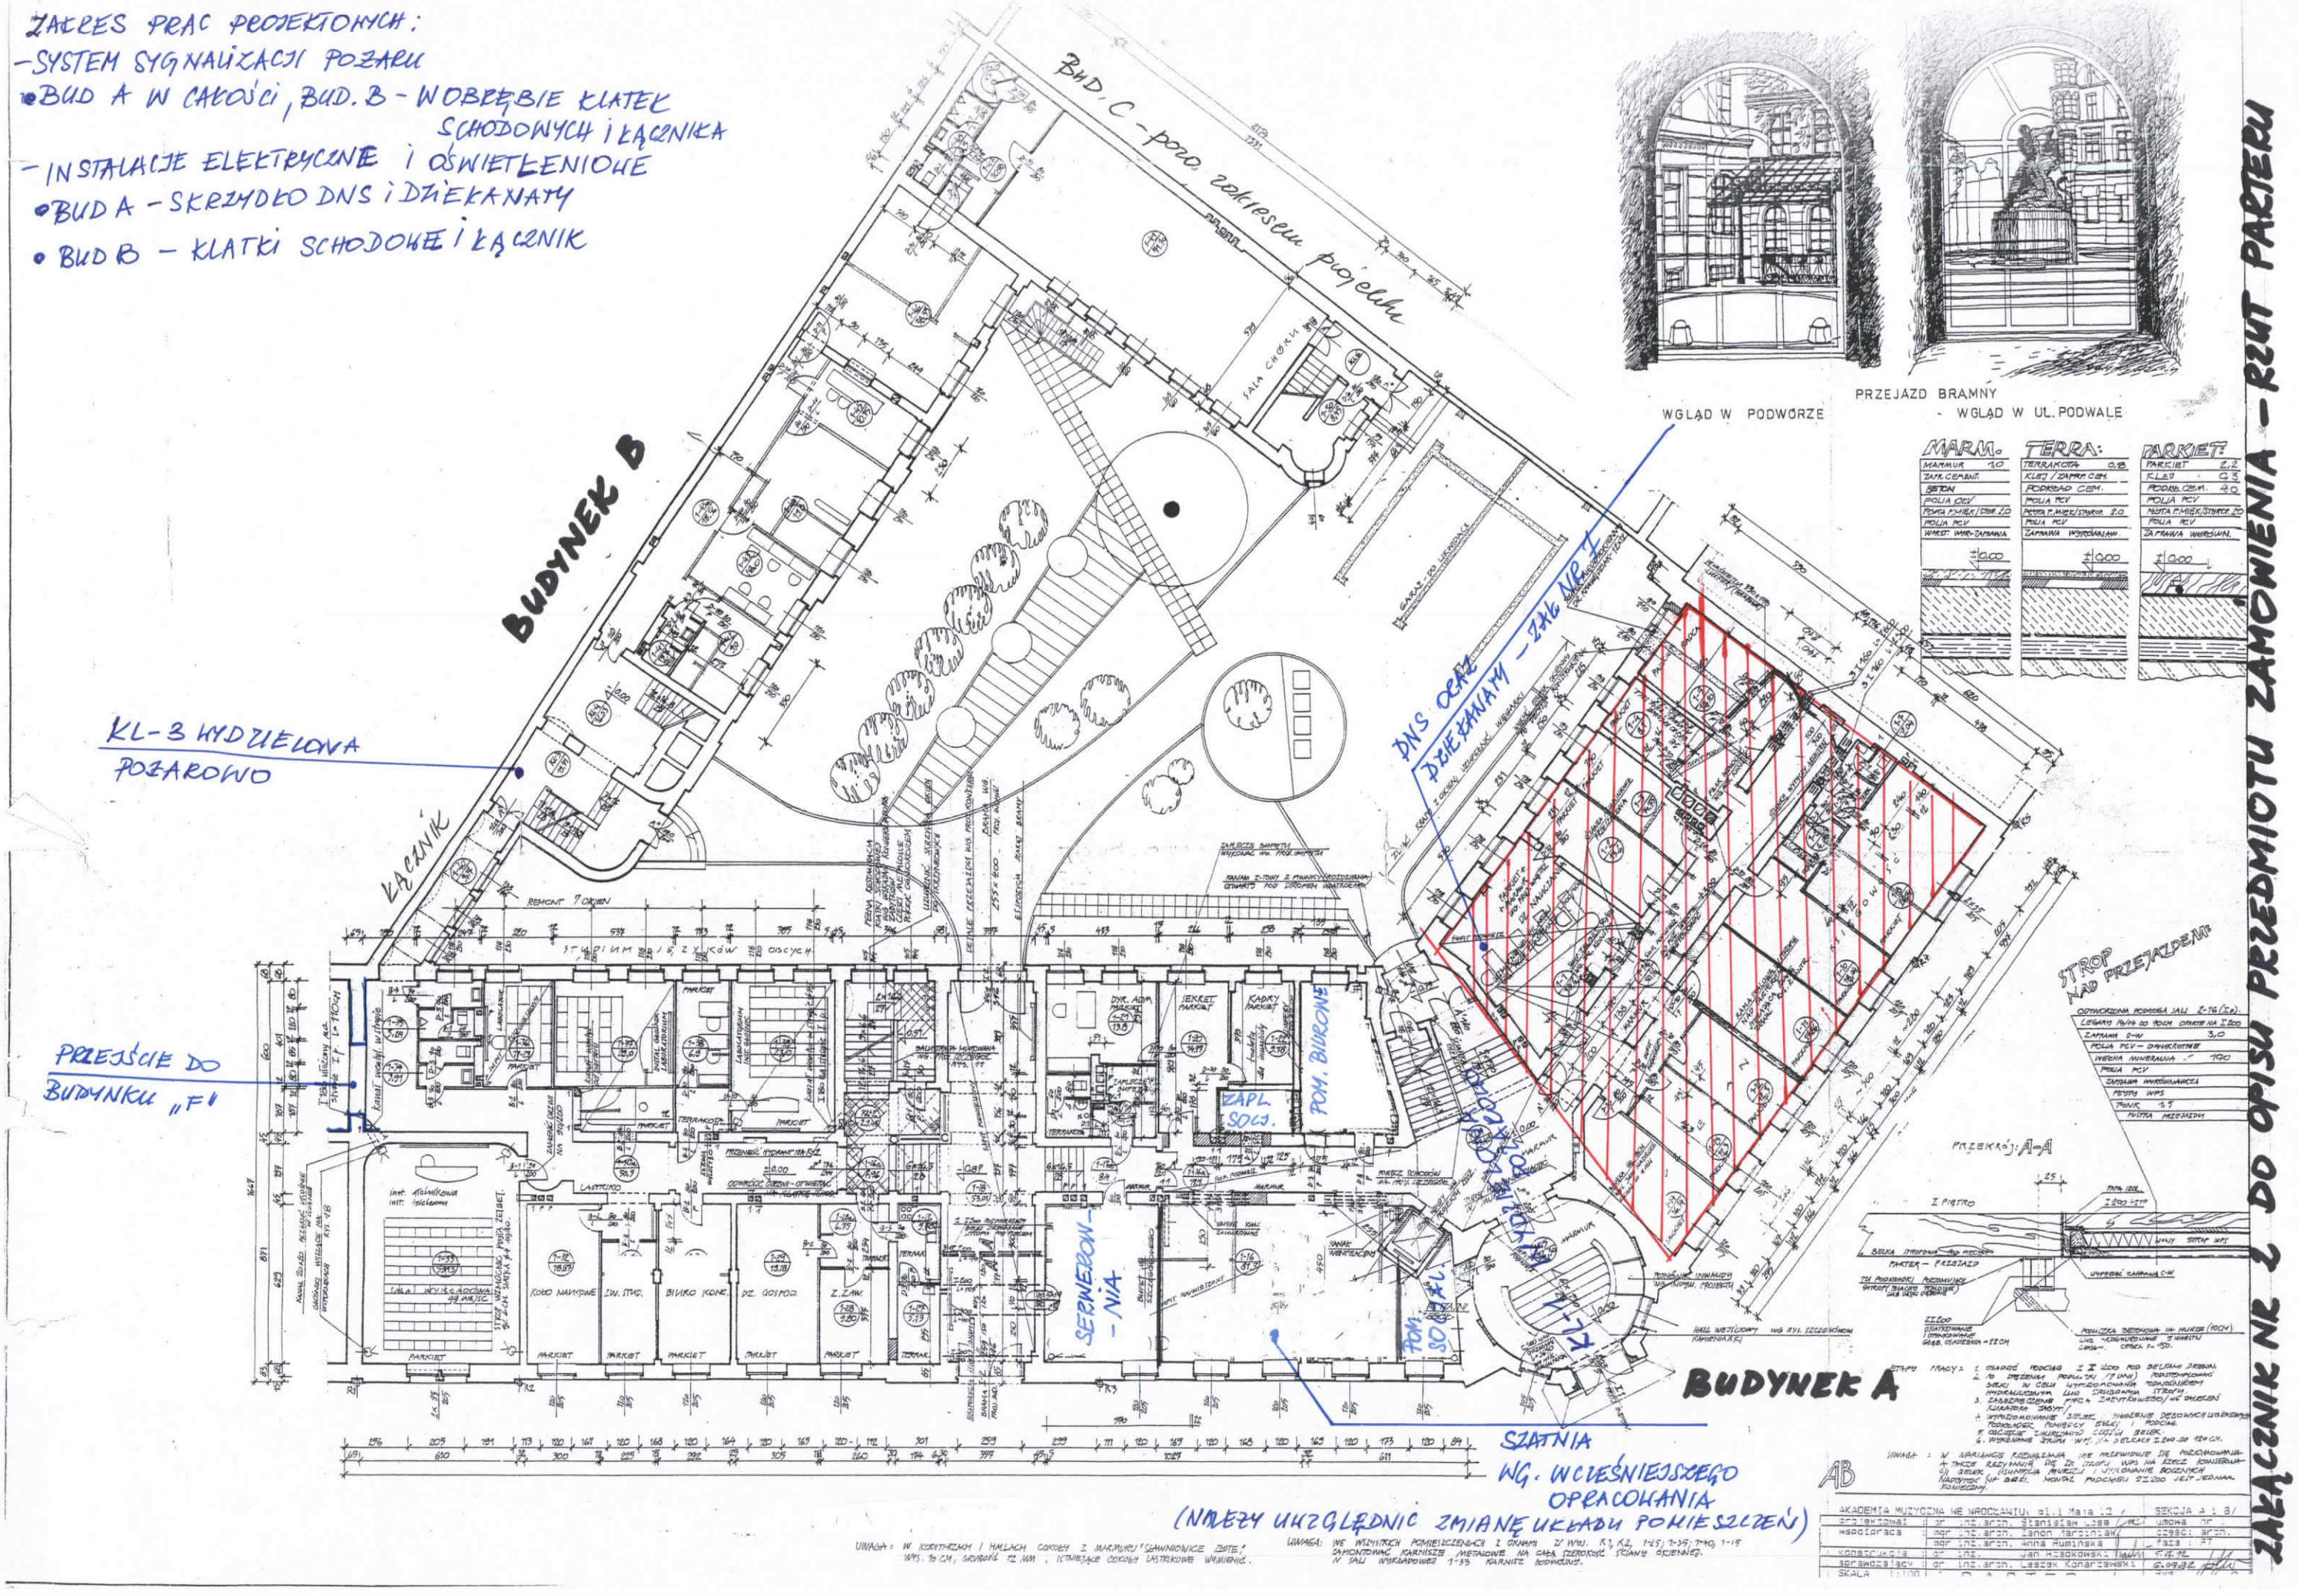

ZAŁĄCZNIK NR 2 DO OPISU PRZEDMIOTU ZAMÓWIENIA - RZUT PARTERU