ZAKRES PRAC PROJEKTOWYCH:

- SYSTEM SYGNALIZACJI POŻARU
  - BUDYNEK „A" W CAŁOŚCI
  - BUDYNEK „B" W OBRĘBIE KLATEK SCHODOWYCH, I SAL DYDAKTYCZNYCH
- INSTALACJE ELEKTRYCZNE I OŚWIETLENIOWE
  - BUDYNEK „B" J.W.

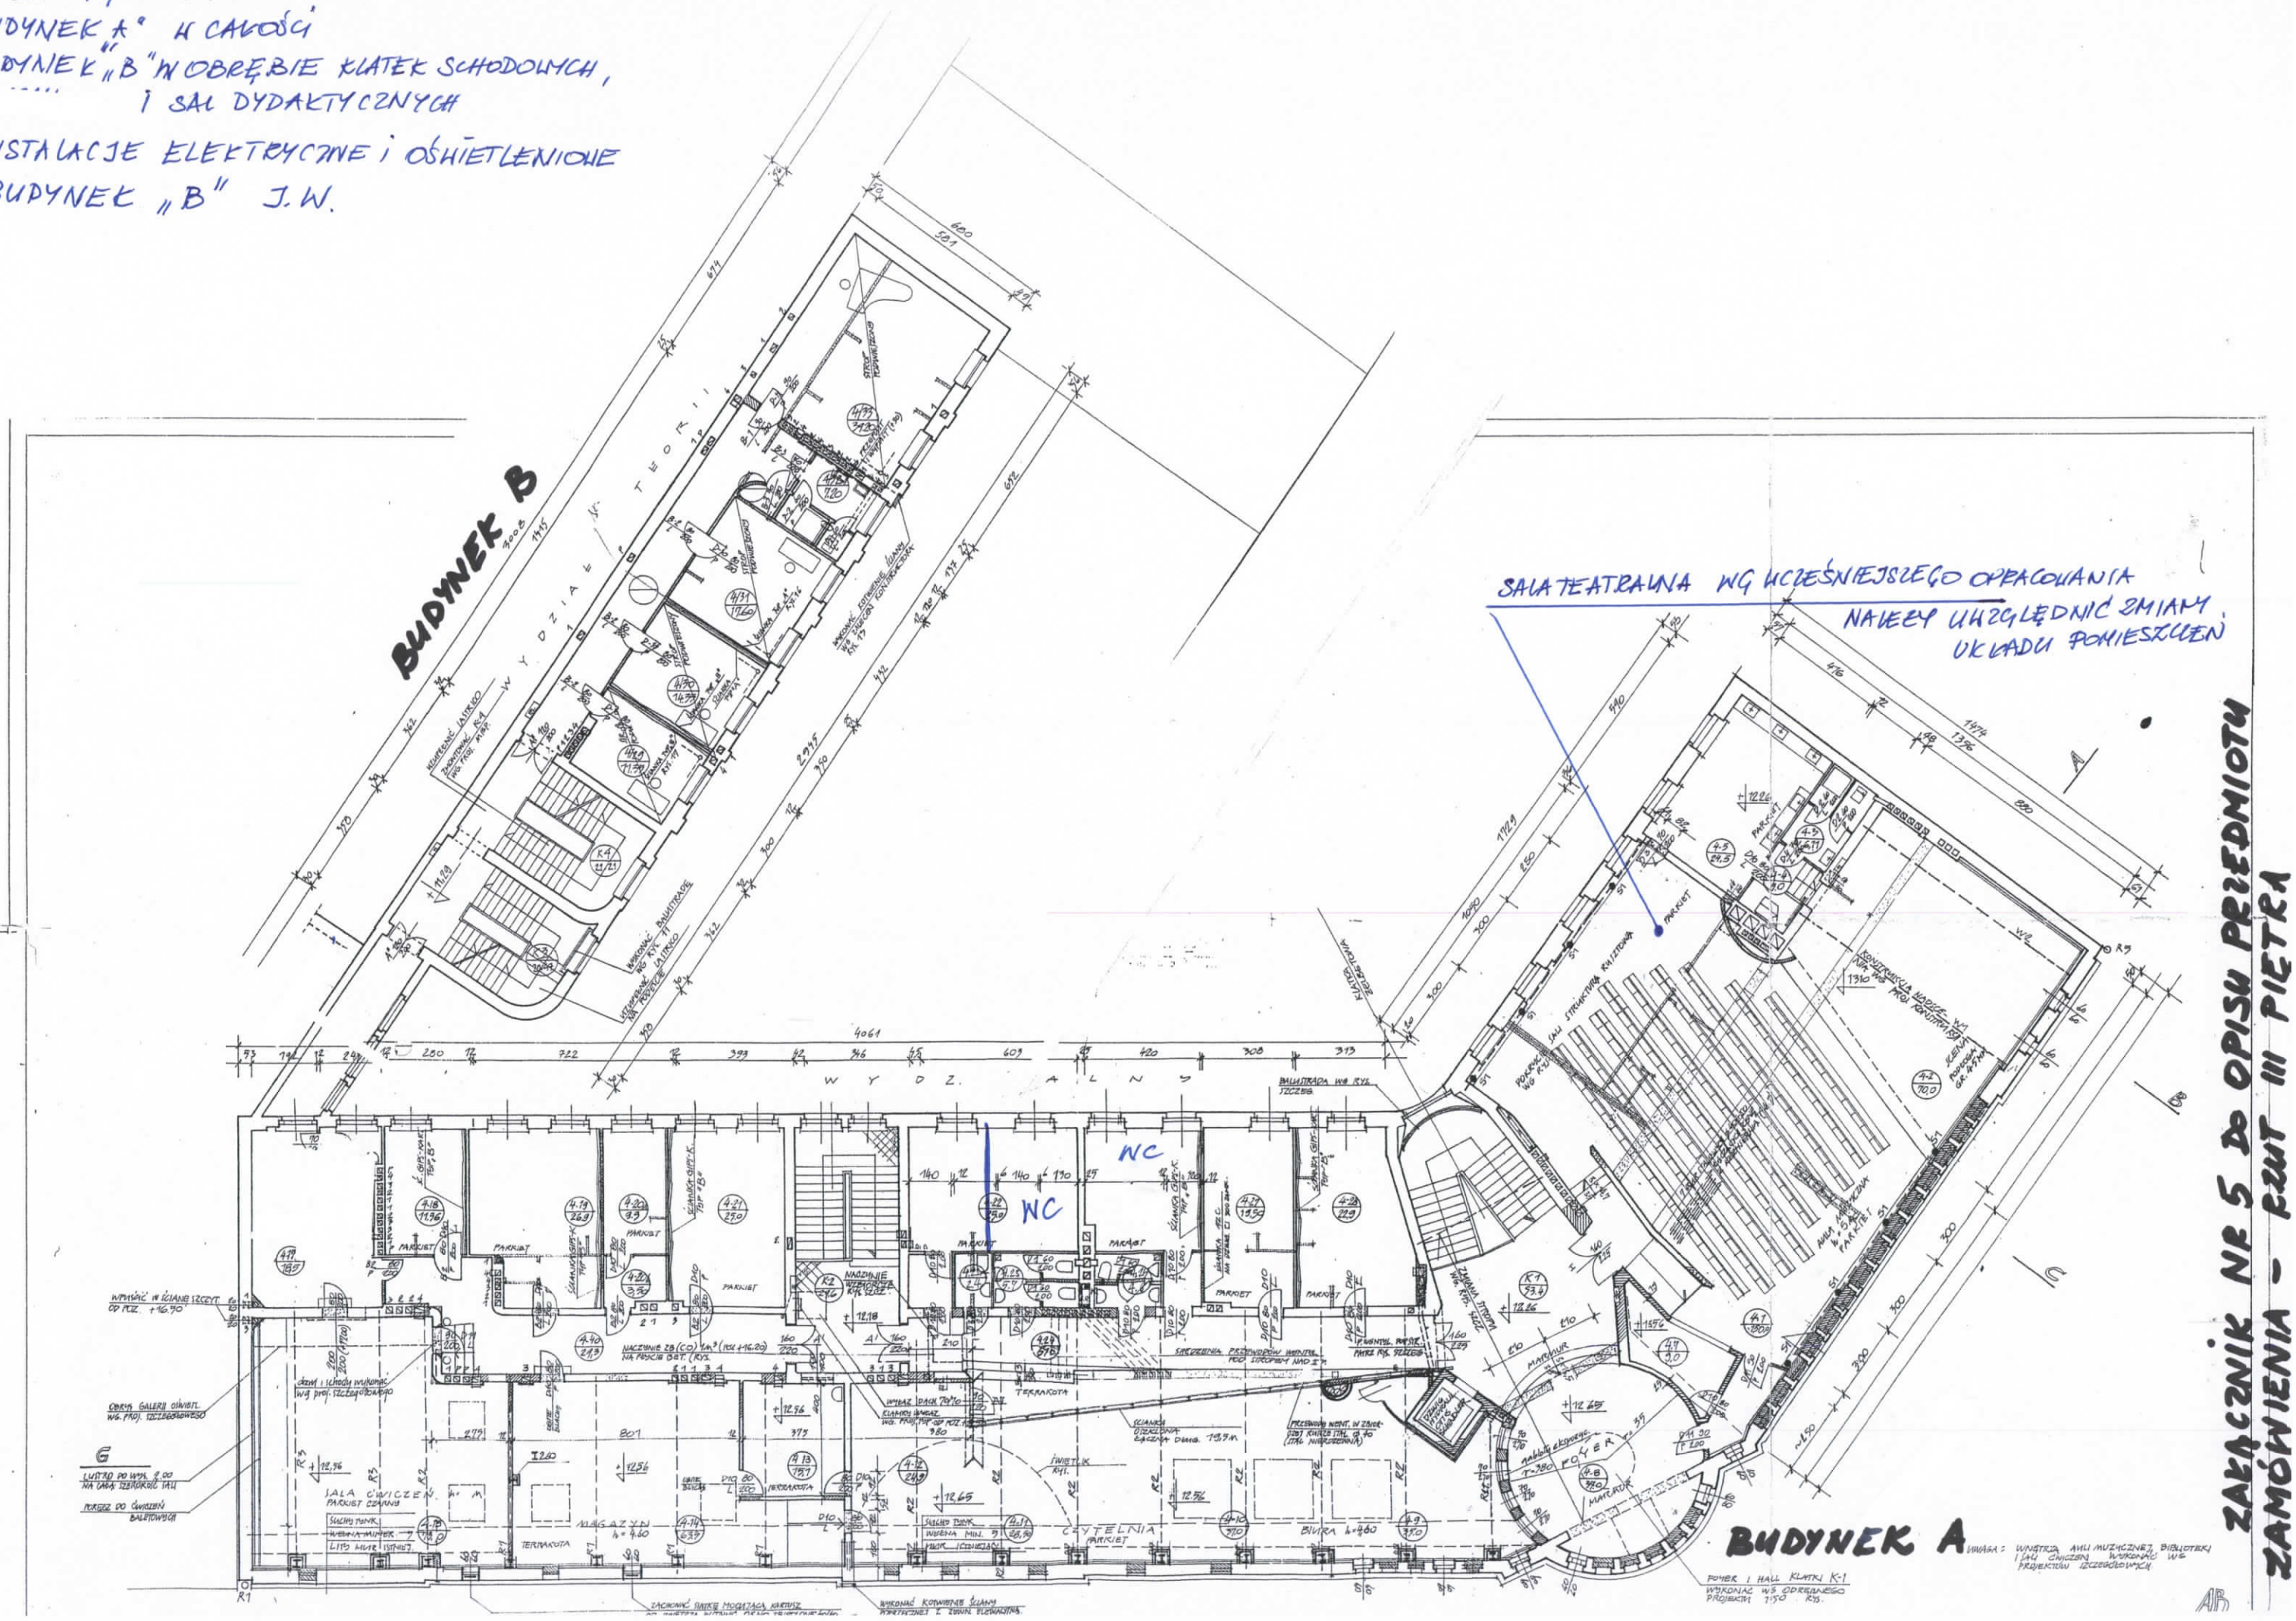

ZAŁĄCZNIK NR 5 DO OPISU PRZEDMIOTU ZAMÓWIENIA – RZUT III PIĘTRA